



MAESTRIA PARK




## APARTAMENT nr 9

Budynek B17

II PIĘTRO

POKOJE 2

POWIERZCHNIA 42,91 m<sup>2</sup>

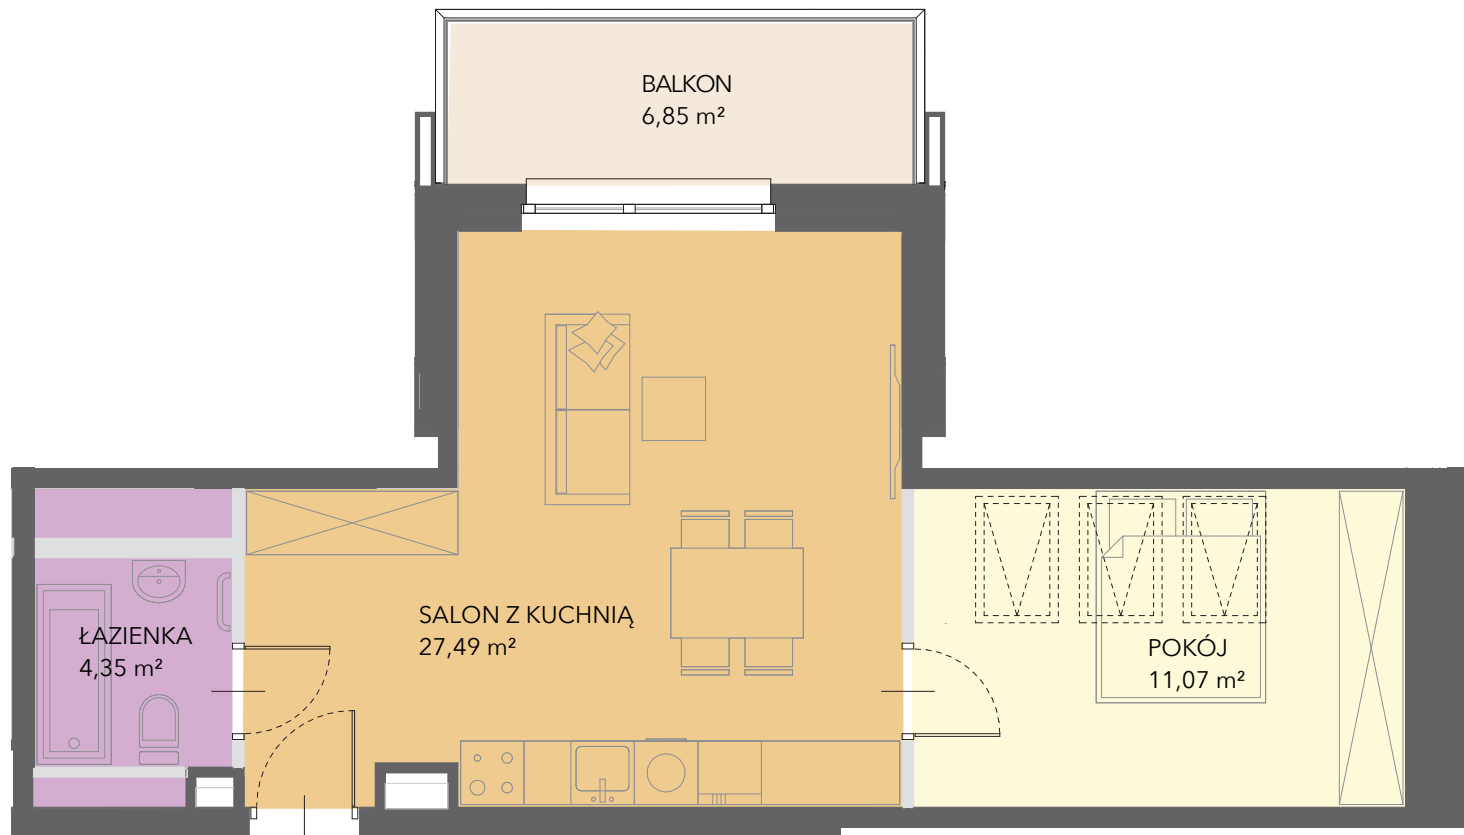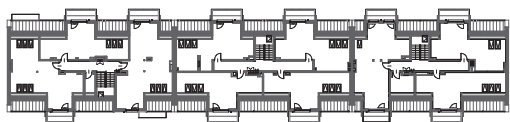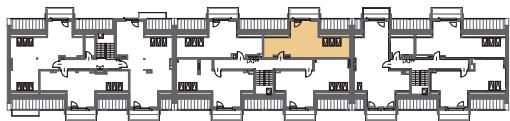

Powierzchnia pod ścianami działowymi  
możliwymi do demontażu/wyburzenia:



1,03 m<sup>2</sup>

### BIURO SPRZEDAŻY

GT FACTORY GROUP  
ul. Piwna 3 lok. 8, III piętro  
91-003 Łódź  
TEL. 666 200 204  
TEL. 42 209 1166

Powierzchnia użytkowa lokali oraz pomieszczeń określona jest na podstawie rozporządzenia Ministra Transportu, Budownictwa i Gospodarki Morskiej z dnia 25.04.2012 r. w sprawie szczegółowego zakresu i formy projektu budowlanego oraz przy uwzględnieniu treści Polskiej Normy PN-ISO 9836:1997 z późniejszymi zmianami. Powierzchnia użytkowa uwzględnia powierzchnię elementów nadających się do demontażu i rozbiórki (ścianki działowe zaznaczone na rzucie kolorem szarym), nie uwzględnia natomiast powierzchni otworów na drzwi i okna oraz nisze w elementach zamykających.