


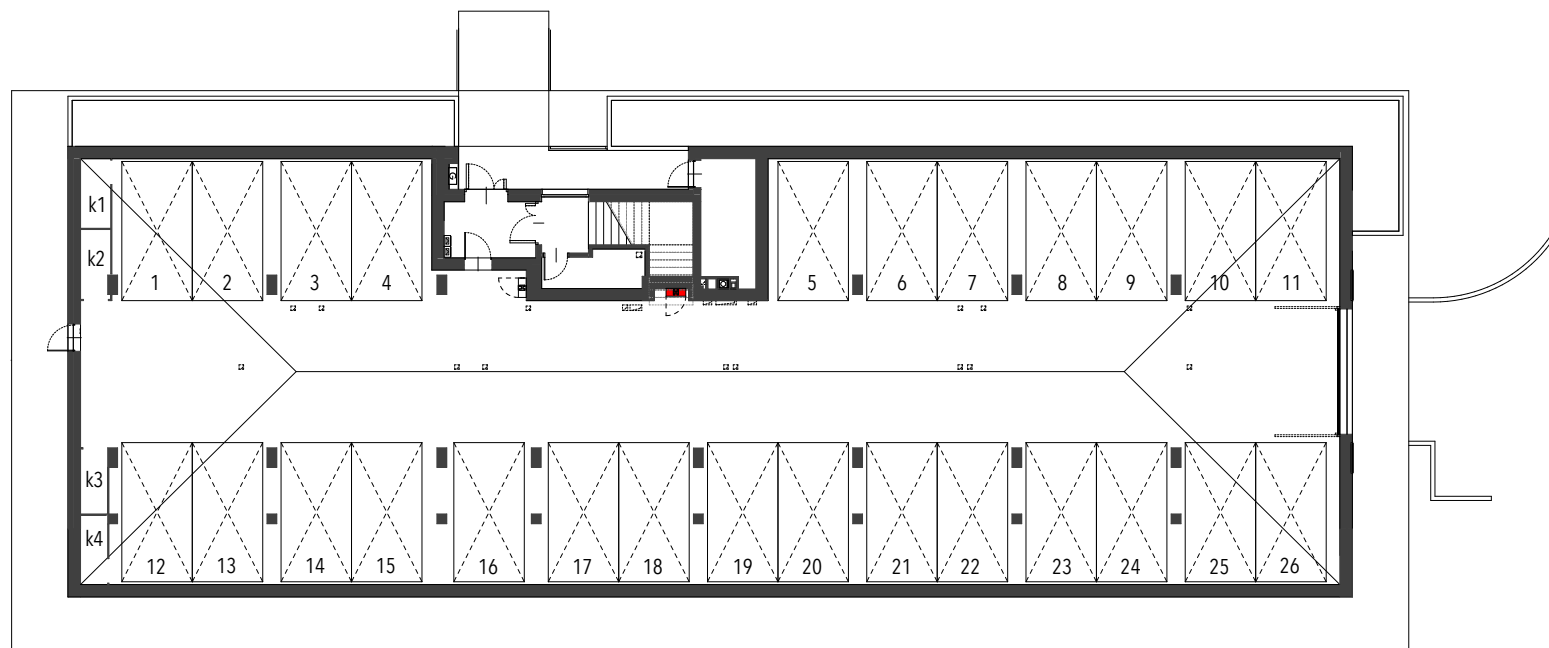

MAESTRIA PARK

GARAŻ K 01

Budynek B12



BIURO SPRZEDAŻY

GT FACTORY GROUP
ul. Piwna 3 lok. 8, III piętro
91-003 Łódź
TEL. 666 200 204
TEL. 42 209 1166

Powierzchnia użytkowa lokali oraz pomieszczeń określona jest na podstawie rozporządzenia Ministra Transportu, Budownictwa i Gospodarki Morskiej z dnia 25.04.2012 r. w sprawie szczegółowego zakresu i formy projektu budowlanego oraz przy uwzględnieniu treści Polskiej Normy PN-ISO 9836:1997 z późniejszymi zmianami. Powierzchnia użytkowa uwzględnia powierzchnię elementów nadających się do demontażu i rozbiórki (ścianki działowe zaznaczone na rzucie kolorem szarym), nie uwzględnia natomiast powierzchni otworów na drzwi i okna oraz nisze w elementach zamykających.